

AZ OTP TÁRSASLAKÁSOK ELŐNYÖS FELTÉTELEKKEL

hosszú lejáratú kölcsönnel vásárolhatók.

A TÁRSASLAKÁSOK
ILLETÉKMENTESEK,
A TÁRSASLAKÁSOK
25 ÉVIG ADÓMENTESEK,
A TÁRSASLAKÁSOK
KORSZERŰEK,
KÉNYELMESEK

**TÁRSASLAKÁST
MOST VÁSÁROLJON
SZOMBATHELYEN
A HUNYADI ÚTON**

Kedves jövődő Lakástulajdonos!

Engedje meg, hogy így üdvözljük, amikor megkeressük tájékoztató sorainkkal.

Az OTP Vas megyei igazgatósága Szombathelyen a Hunyadi úton 120 társaslakást épít.

A társaslakások 5 tömbben, tömbönként 24 lakással készülnek. A 3 szobás lakások keletnyugati tájolásúak, fűtésük gázparapett kályhával történik. A szobák burkolata parketta, míg a konyha és a mellékhelyiségek burkolata színes mozaiklap.

A szobában, konyhában beépített szekrény, hideg-meleg vizes mosogató, a fürdőszoba pedig komplett felszereltségű. Az épület földszintjén szeméttárolók, pincerekesz, a tetőn pedig központi tv-antenna van biztosítva.

Az épülő társaslakásokhoz garázsok is készülnek. A garázsokat a lakástól függetlenül is meg lehet vásárolni.

A lakásvásárláshoz hosszúlejáratú kölcsönt is nyújtunk 120 000 Ft-ig.

A lakásárak szintektől függően a következők:

földszint	190 000 Ft
I. emelet	195 000 Ft
II. emelet	185 000 Ft
III. emelet	178 000 Ft
garázs	20 000 Ft

Vásárláskor a hitelösszeg feletti különbözetet készpénzben kell lefizetni.




A vételnél azt a vásárlót részesítjük előnyben, aki magasabb készpénzösszeget ajánl.

Részletes tájékoztatóval szívesen állunk rendelkezésére és bizalommal keresse meg az OTP szombathelyi fiókját.

**ORSZÁGOS TAKARÉKPÉNZTÁR
MEGYEI FIÓKJA
Szombathely**

**Tekintse
meg**

**Szombathelyen
a Hunyadi
úton épülő
társas-
lakásokat!**

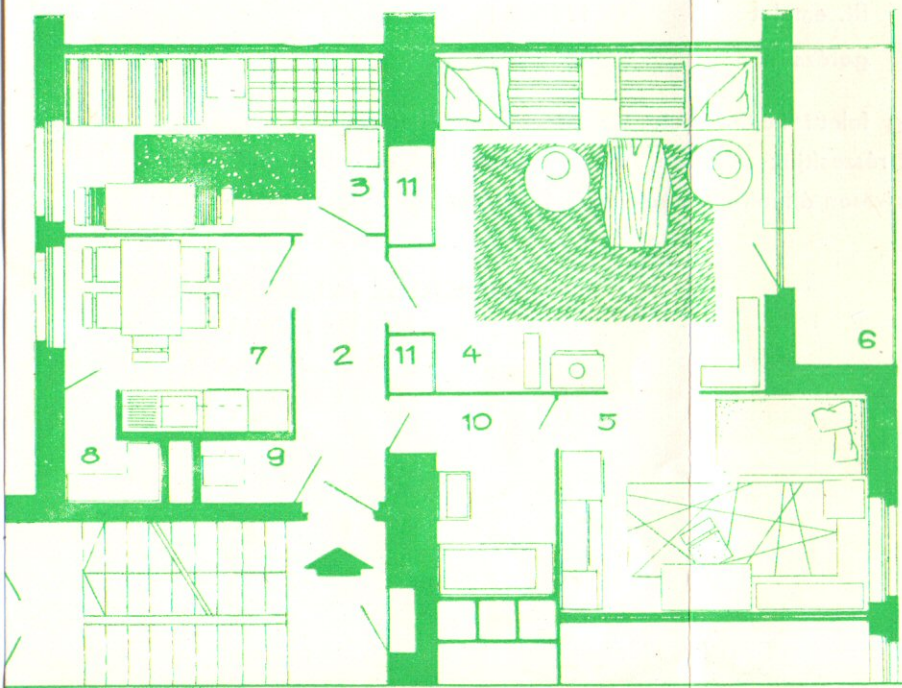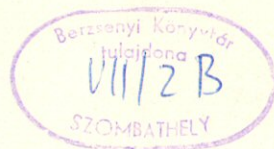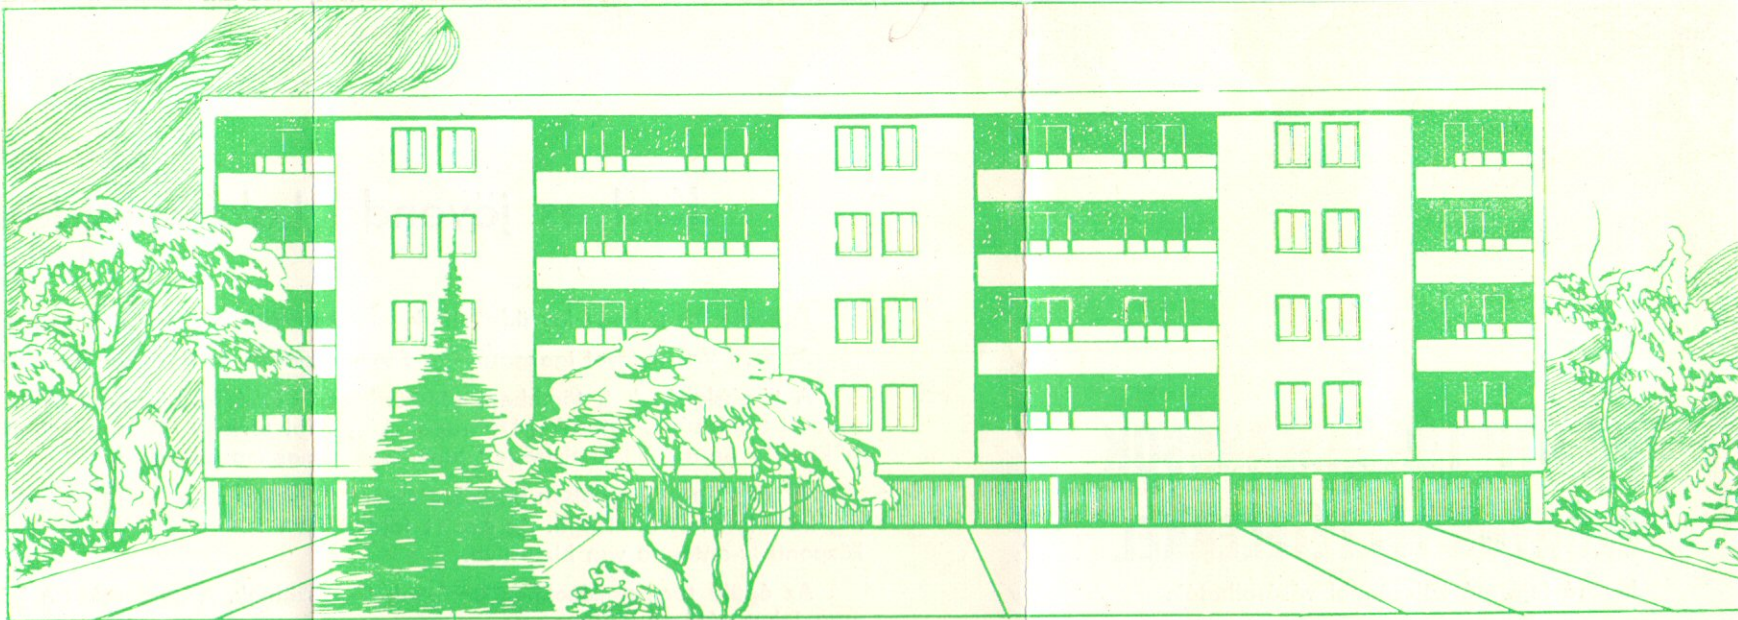

Lakásméretetek:

- | | |
|----------------|---------------------|
| 1. Lépcsőház | |
| 2. Előszoba | 4,3 m ² |
| 3. Szoba | 9,8 m ² |
| 4. Szoba | 18,0 m ² |
| 5. Szoba | 11,0 m ² |
| 6. Loggia | 5,0 m ² |
| 7. Konyha | 7,0 m ² |
| 8. Kamra | 1,7 m ² |
| 9. WC | 1,1 m ² |
| 10. Fürdőszoba | 4,4 m ² |

623

**ITT AZ
ALKALOM!**

MEGTEREMTHETI
KÉNYELMES OTTHONÁT
MEGOLDHATJA
LAKÁSGONDJÁT
OTP TÁRSASLAKÁSSAL

VII/2